


- Zones Urbaines**
- NE Secteur naturel d'équipements
 - Nc Secteurs exploités pour la richesse du sous-sol
 - N Zone naturelle et forestière
 - A Zone agricole
 - UC Coeur du Chef-Lieu
 - UH Coeur de hameau
 - UD1 Périphérie avec densification
 - UD2 Périphérie avec densification modérée
 - UP1 Périphérie au développement limité
 - UI Zones d'activité économique à vocation industrielle et artisanale
 - UE Zones urbaines à vocation d'équipement public
 - UR Zones d'activités spécialisées réservée aux voiries

- Prescriptions surfaciques**
- Emplacement réservé
 - Zone à aménager en vue de la pratique du ski

- Informations surfaciques**
- Zone rouge du PPRN

- Informations Cadastres**
- Batiments
 - Cadastre

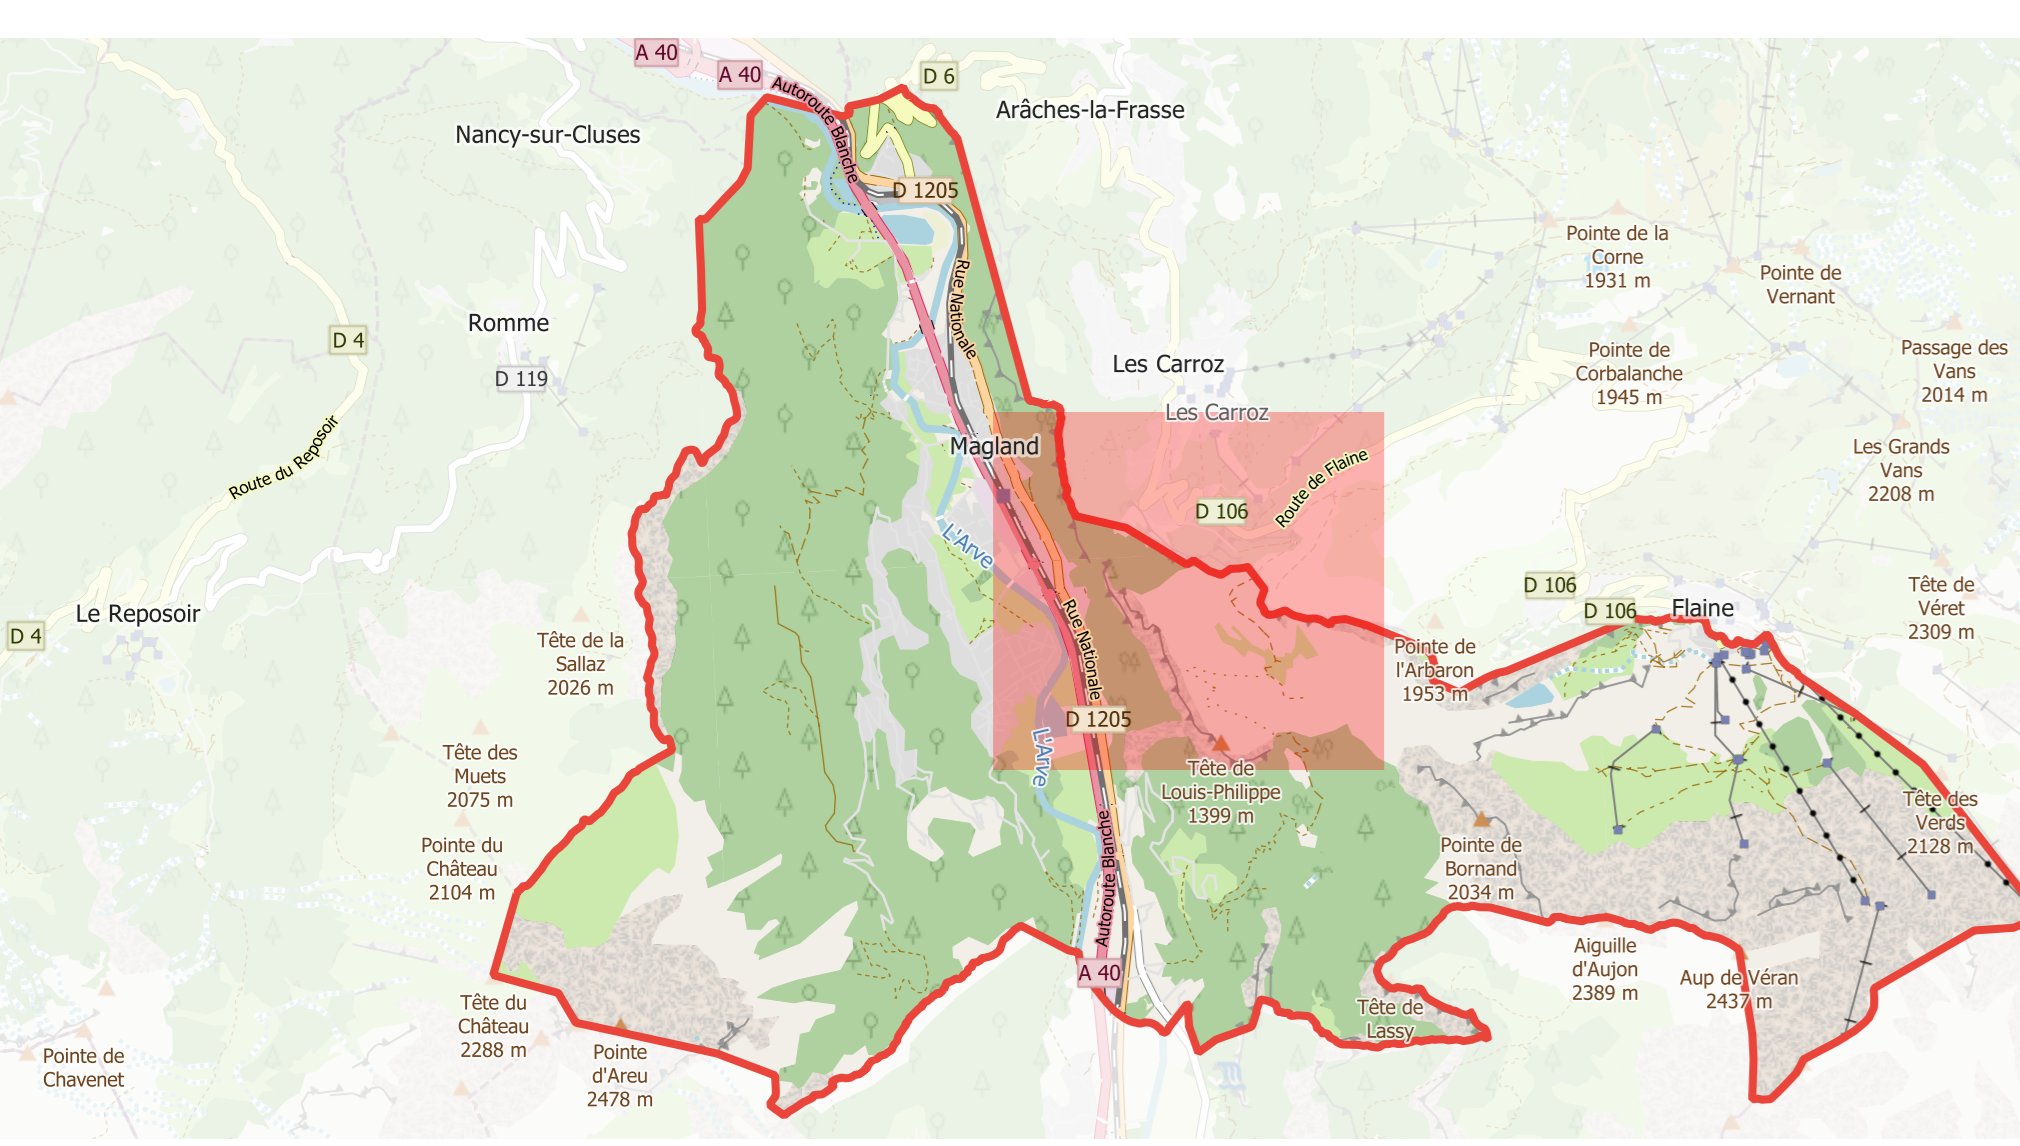

Projet de zonage - V16
Document de travail provisoire pour la concertation



Zoom espaces Urbains - Hors Flaine
1:3000

